


M 1:2500

- Jestvujúci vodovod
- Plánovaná splašková kanalizácia
- Navrhovaný verejný vodovod
- Navrhovaná splašková kanalizácia
- Navrhovaná dažďová kanalizácia

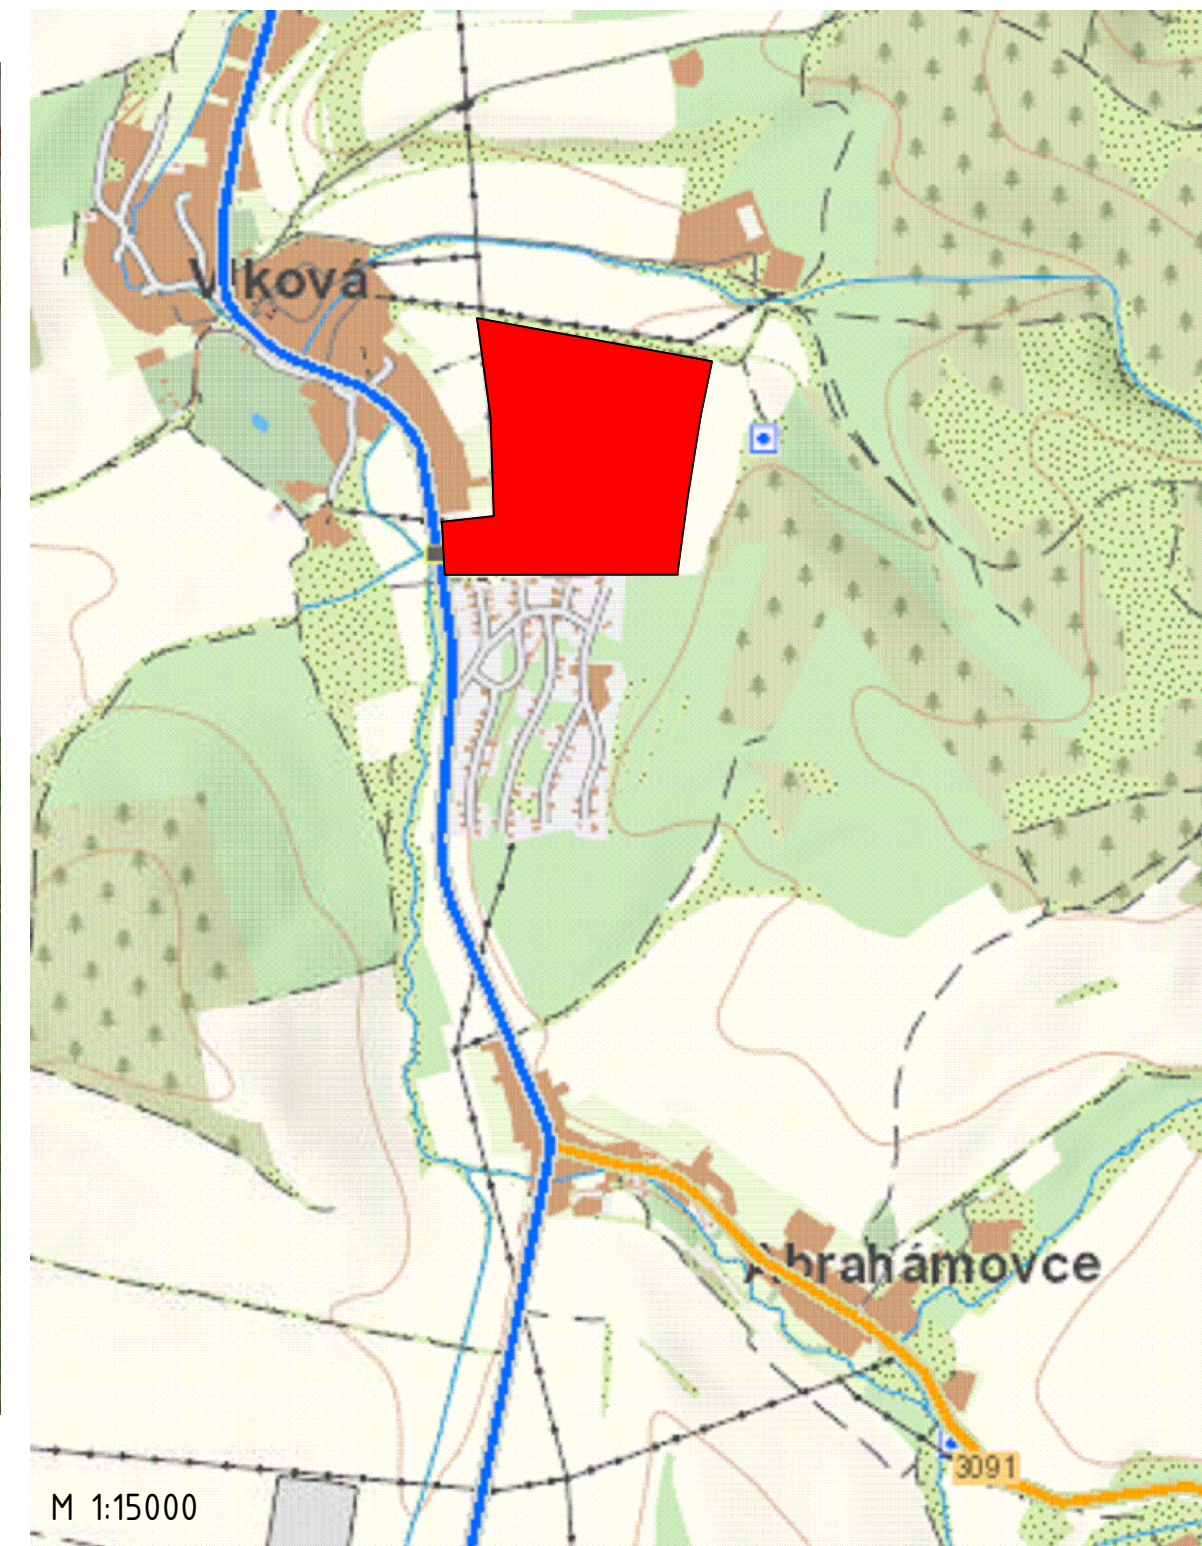

M 1:15000

■ Riešená lokalita



STUPEŇ: DSP	ZODP. PROJ. A VYPRACOVAL: ING. ČEKOVSKÝ		
INVESTOR: Asset Inter s.r.o., Tatranská 754, 059 52 Veľká Lomnica	Ing. Matej Čekovský Kežmarská 988/15, 058 01 Poprad – Spišská Sobota		
VLKOVÁ – POD SMREČKAMI – I. a II. etapa S03.2 VEREJNÝ VODOVOD, S04.1 VEREJNÁ SPLAŠKOVÁ KANALIZÁCIA, S05 DAŽĎOVÁ KANALIZÁCIA, S03.3 VODOVODNÉ PRÍPOJKY, S04.2 KANALIZAČNÉ PRÍPOJKY			
DÁTUM: 01/2024	MIERKA: 1:2500/15000	FORMÁT: 2 A4	ČÍSLO VÝKR.:
SITUÁCIA			C